
VZOROVÝ ŘEZ KONSTRUKCÍ S UMĚLÝM POVRCHEM III. GENERACE 60mm

(využití - povrch pro kopanou)

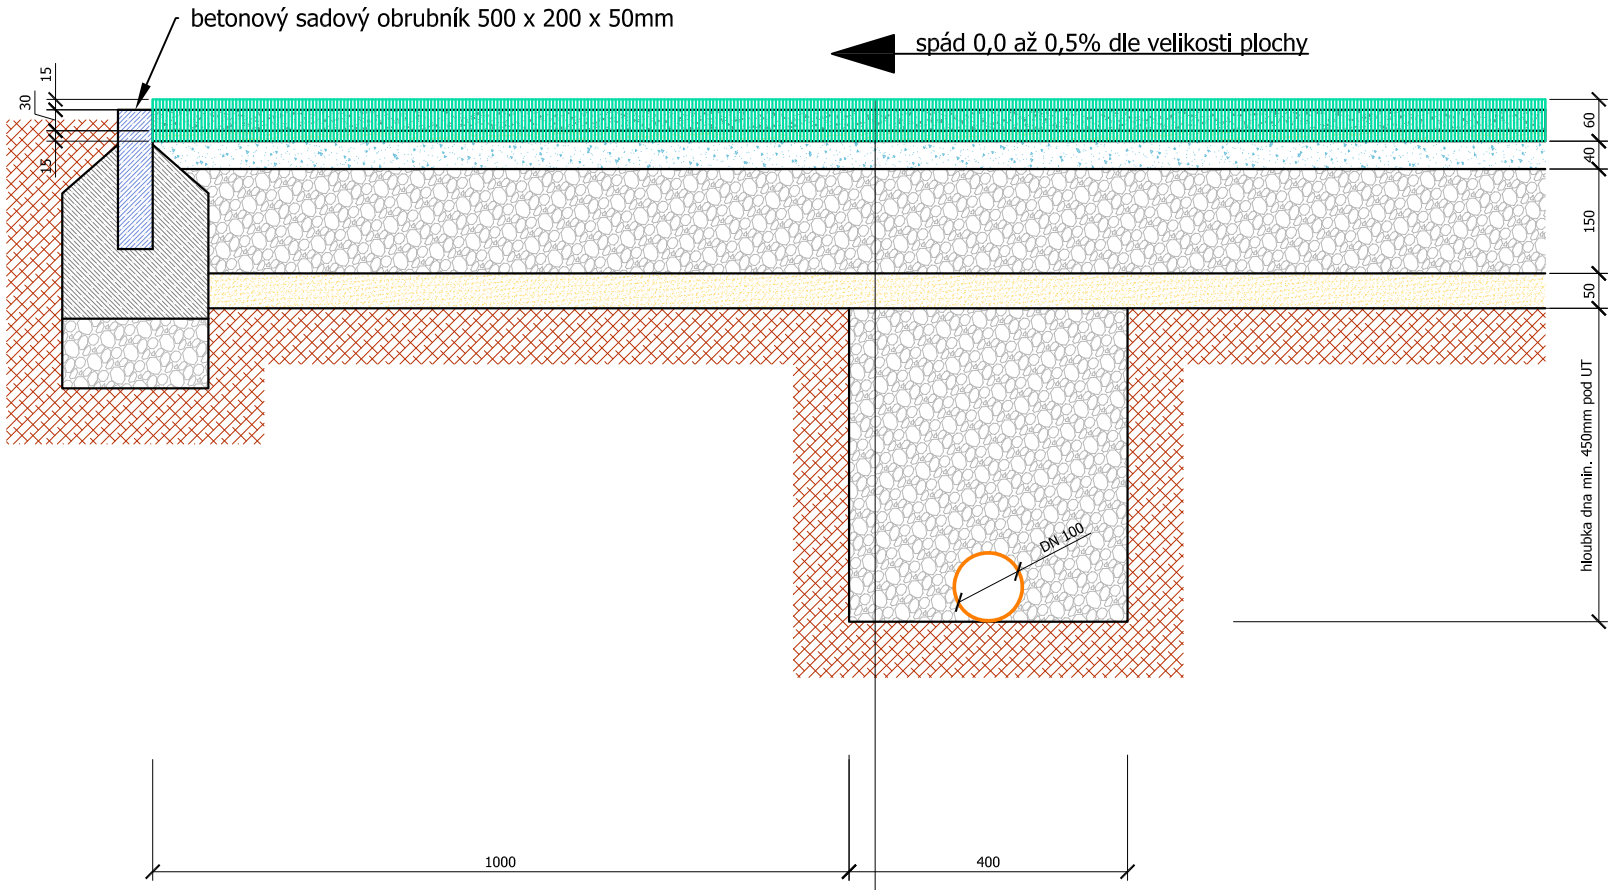

umělý povrch III. generace - výška vlasu 60mm, (60mm)
zásyp gumogranulátem EPDM 30mm (cca 16kg/m2)
a křemičitým pískem 15mm (cca 15kg/m2)
uzavírací vrstva drc. kamenivo fr. 0-4mm (40mm)
hl. nosná vrstva drc. kamenivo fr. 8-16mm,
alt. 11-22mm (150mm)
oddělovací filtr. vrstva praný písek fr. 0-4mm (50mm)
není třeba provádět v případě kvalitního propustného podloží
hloubkový drenážní systém - drc. kamenivo fr. 8-16mm,
alt. 11-22mm a plast. drenážní roura DN 100mm (450mm)
přetvarovaná, urovnaná a řádně zhutněná základní pláň