
VZOROVÝ ŘEZ KONSTRUKCÍ S UMĚLÝM POVRCHEM III. GENERACE 45mm
kombinace s pružnou elastickou podložkou 8mm
(využití - povrch pro kopanou)

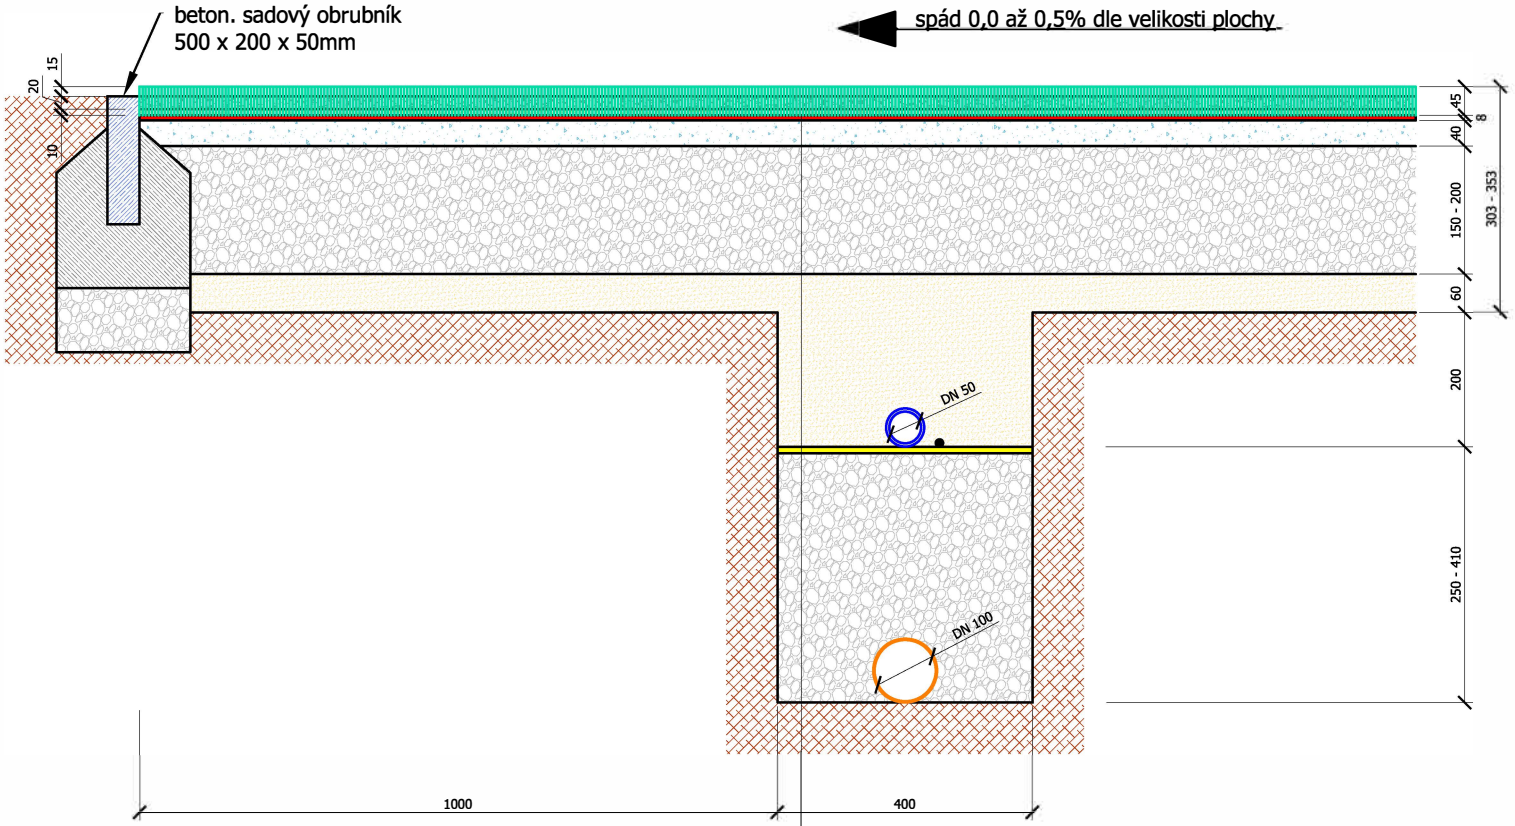

umělý povrch III. generace - výška vlasu 45mm, (45mm)
vsyp guomgranulát 20mm (cca 8,5kg/m2) a vsyp
křemičitý písek10mm (cca 10kg/m2)
vodopropustná podložka airlastic e-layer (8mm)
drc. kamenivo uzavírací vrstva fr. 0-4mm (40mm)
hlavní nosná vrstva drc. kamenivo fr. 8-16mm,
alt. 11-22mm (150 - 200mm)
filtrační přechodová vrstva praný písek fr. 0-4mm (60mm)
plastové PE-HD potrubí DN 50mm a ovládací kabel
zavlažování s obsypem pískem fr. 0-4mm
a položené na geotextílii (200mm)
hloubkový drenážní systém tvořený rýhami se
zásypem drc. kamenivem fr. 8-16mm, alt. 11-22mm
a děrovaným potrubím "husí krk" DN 100mm (250 - 410mm)
přetvarovaná, urovnaná a řádně zhutněná základní pláň